



VISTA LATERAL IZQUIERDA


VISTA FRONTAL

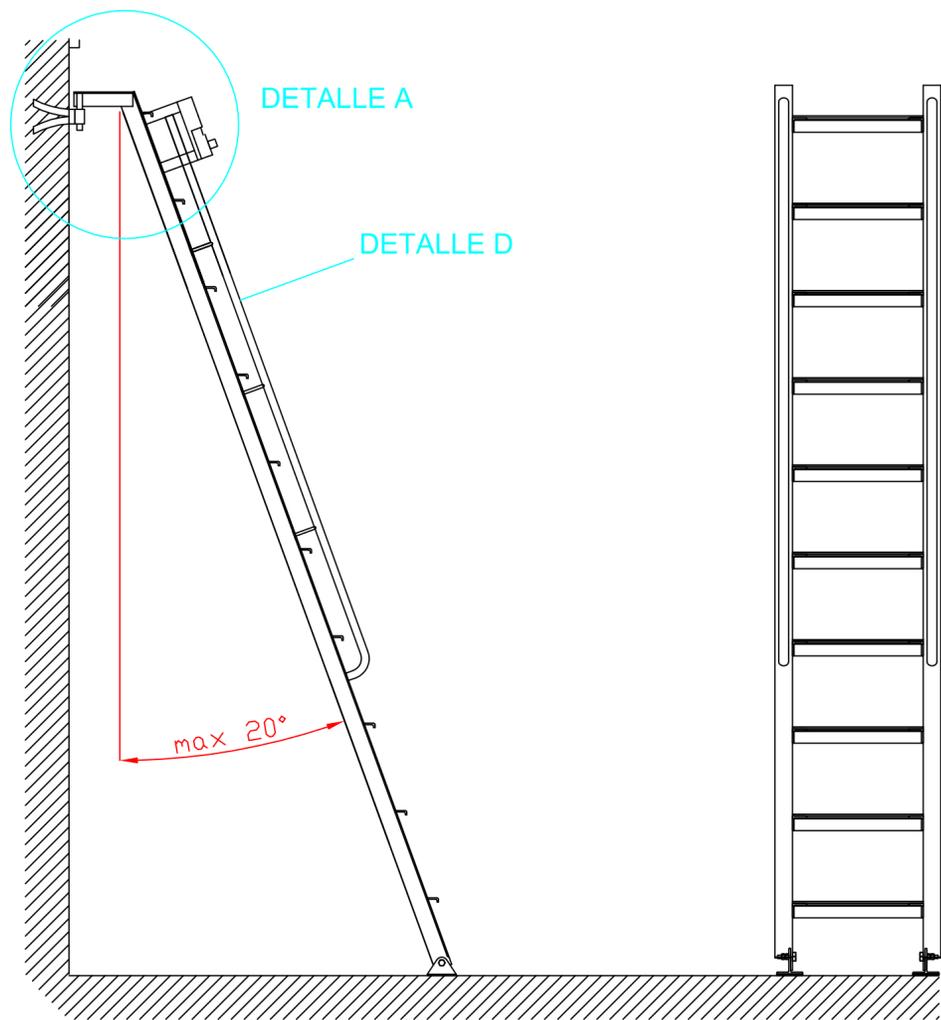

DETALLE D: BARANDAS ADICIONALES RETRACTILES (OPCIONALES)

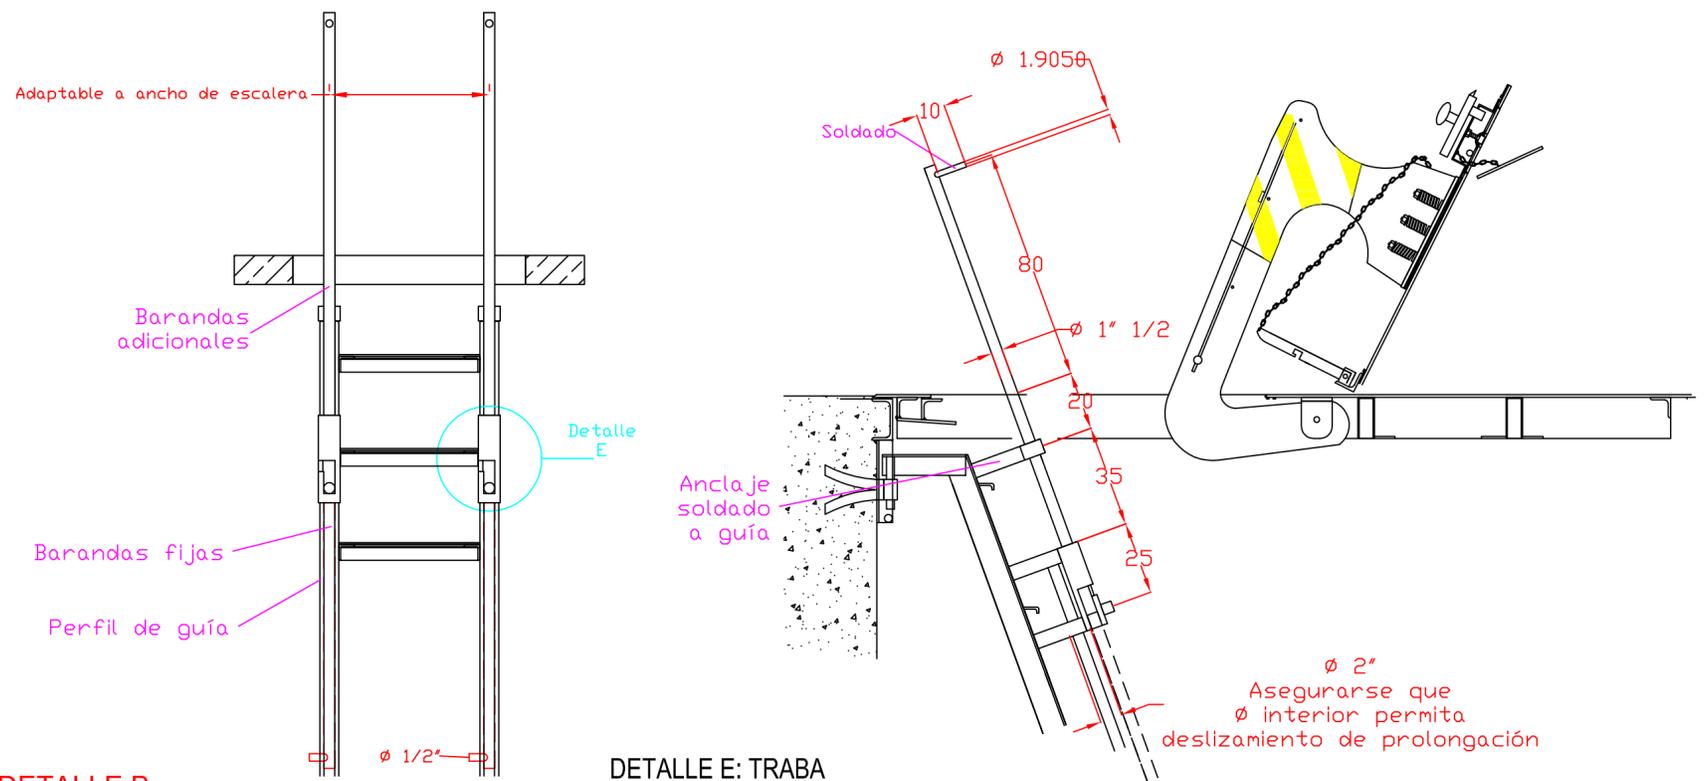


DETALLE E: TRABA

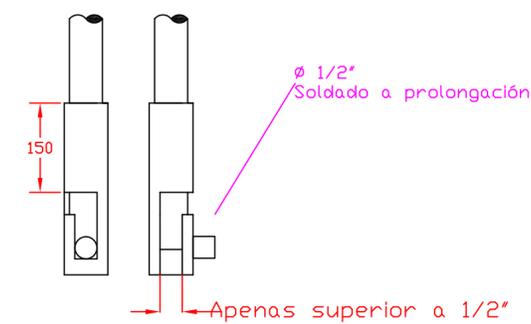


DETALLE A: SUJECIÓN DE ESCALERA Y DISTANCIAS A TAPA ESTANCA



DETALLE C: PRIMER ESCALÓN

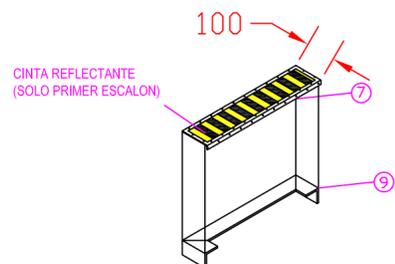

DETALLE B: ZAPATA ANTIDESLIZANTE

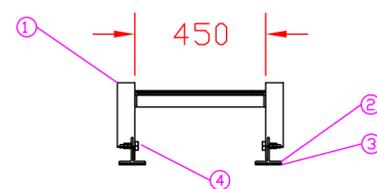

Fabricada por
CONSTRUCCIONES INDUSTRIALIZADAS
Industria Argentina

1	PERFIL NORMALIZADO L 60x40x5
2	CUERPO ZAPATA HECHO A PARTIR DE PERFIL T DE TAMAÑO NECESARIO
3	AFIRMACIÓN DE ZAPATA HECHA EN GOMA ANTIDESLIZANTE
4	BULÓN CABEZA HEXAGONAL Ø 3/4" CON DOBLE TUERCA Y ARANDELA GROWER
5	PLANCHUELA DE HIERRO (50x5) PARA EMPOTRADO A PARED.
6	CAÑO TIPO GAS Ø 3/4" e=2,52mm. PARA BARANDA Y ENCASTRE CONTRA CAÑO EN PARED.
7	CHAPA "SEMILLA DE MELÓN" e=3,2mm
8	PERFIL NORMALIZADO L 50x50x6
9	CAÑO TIPO GAS Ø 1 1/4" e=2,52mm. SOLDADO A PLANCHUELA EN PARED PARA ENCASTRE DE ESCALERA.

Rev. 4: Revisión general de forma y referencias.		
	Nombre	Firma
Dibujado:	A. CAMILION	
Revisado:	P. EVANGELISTA	
Aprobado:	W. COPPIA	
Escala:		
Medidas en mm	ESCALERA DE ACCESO A CÁMARA SUBTERRÁNEA	
	Fecha Edición:	15/08/2003
	Fecha Actualización:	28/12/2017
	Revisión:	4
	Plano N°:	NTI 7-23

